

LindaBeach

BENAJARAFE


NOTAS:

-La superficie útil s/D 218/2005 incluye la mitad de la superficie del suelo de los espacios exteriores, tales como terrazas, patios... hasta un máximo del 10% de la superficie útil cerrada.

-La superficie construida s/D 218/2005 es la suma de la superficie útil s/D 218/2005 y la superficie de muros y tabiques, midiéndose a ejes los tabiques en aquellos que son separadores con zonas comunes u otras viviendas, y por el exterior cuando son fachadas. Asimismo incluye la parte proporcional de zonas comunes que le corresponde según su coeficiente de participación.

-Podrían producirse pequeñas modificaciones sobre las superficies señaladas por exigencias municipales o modificaciones de in-dole técnico o constructivo.



TIPO **OE**

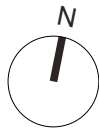


Vivienda tipo oE – Planta o – 1 dormitorio

Escala 1:75


promueve:

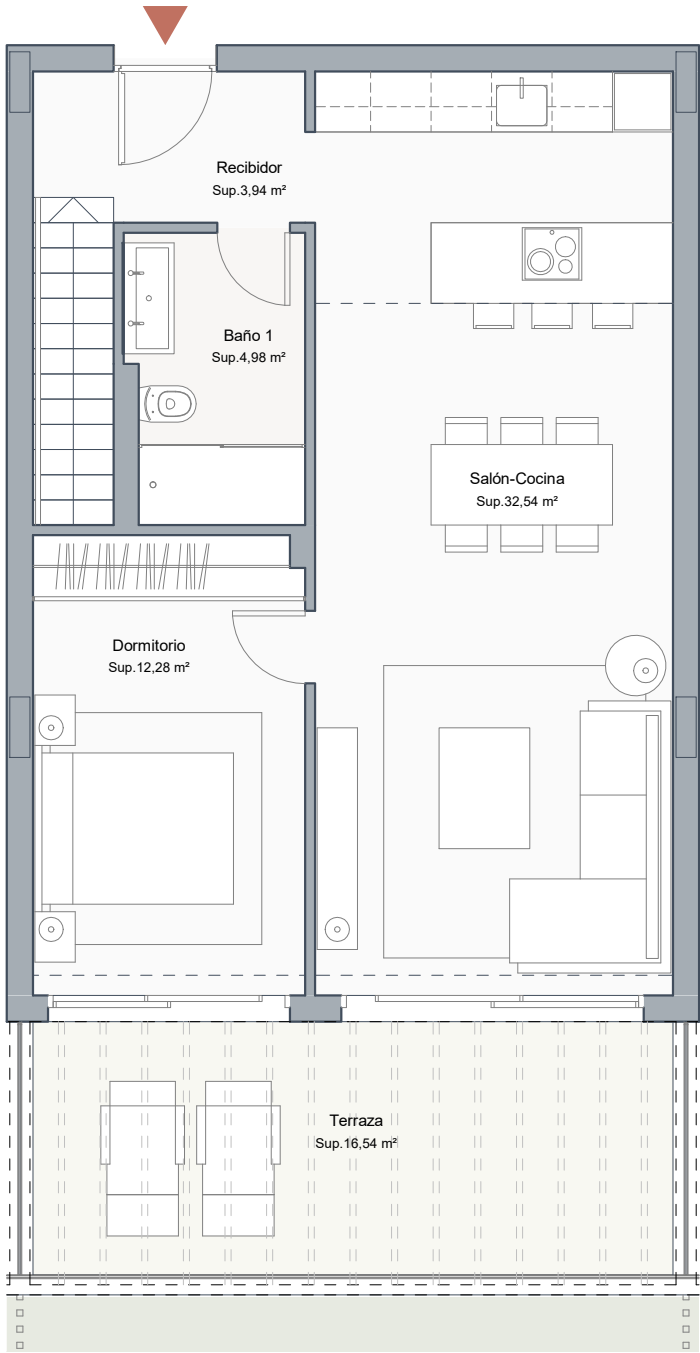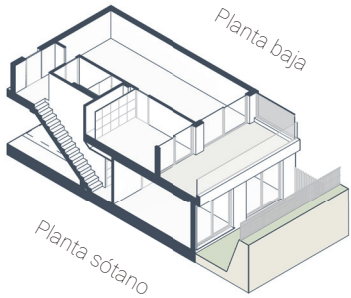


PLANTA BAJA

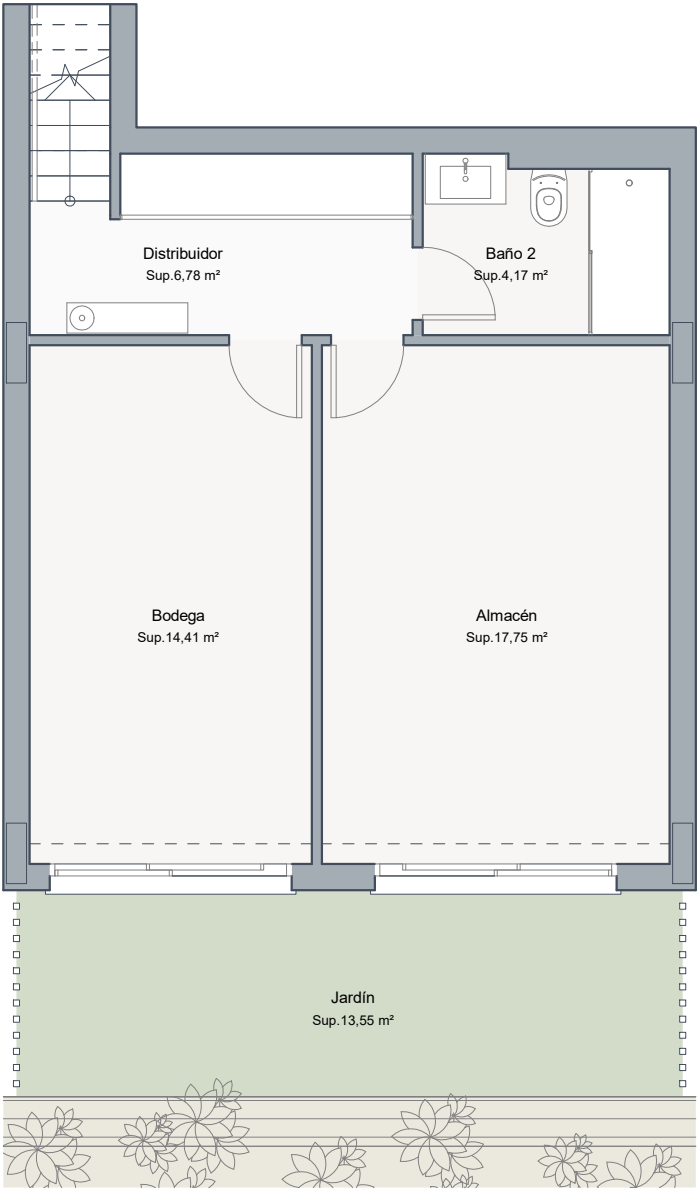

PLANTA SÓTANO

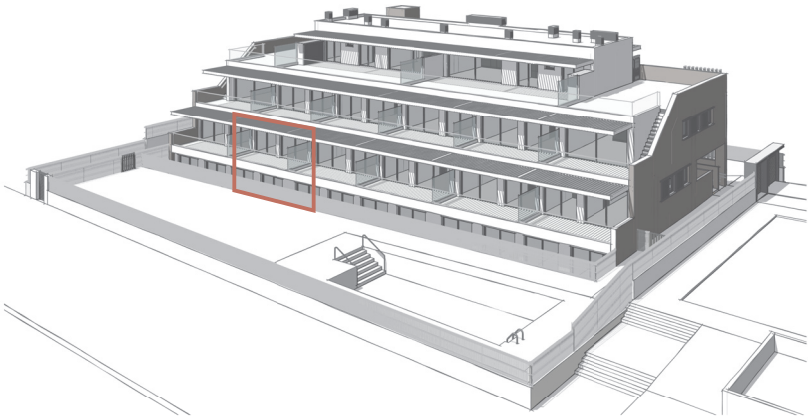

Vista de conjunto

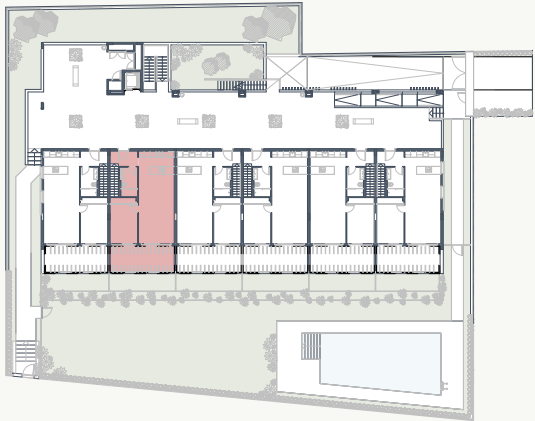

Planta de conjunto

SUPERFICIES DE VIVIENDA

Superficie útil interior	96,84 m ²
Superficie terraza privada	16,54 m ²
Superficie jardín	13,55 m ²
Total superficie útil	126,93 m ²
Total superficie útil R.D 218/2005	106,53 m ²
Total superficie construida R.D 218/2005	142,45 m ²

incluye parte proporcional de Z.Z.C.C